


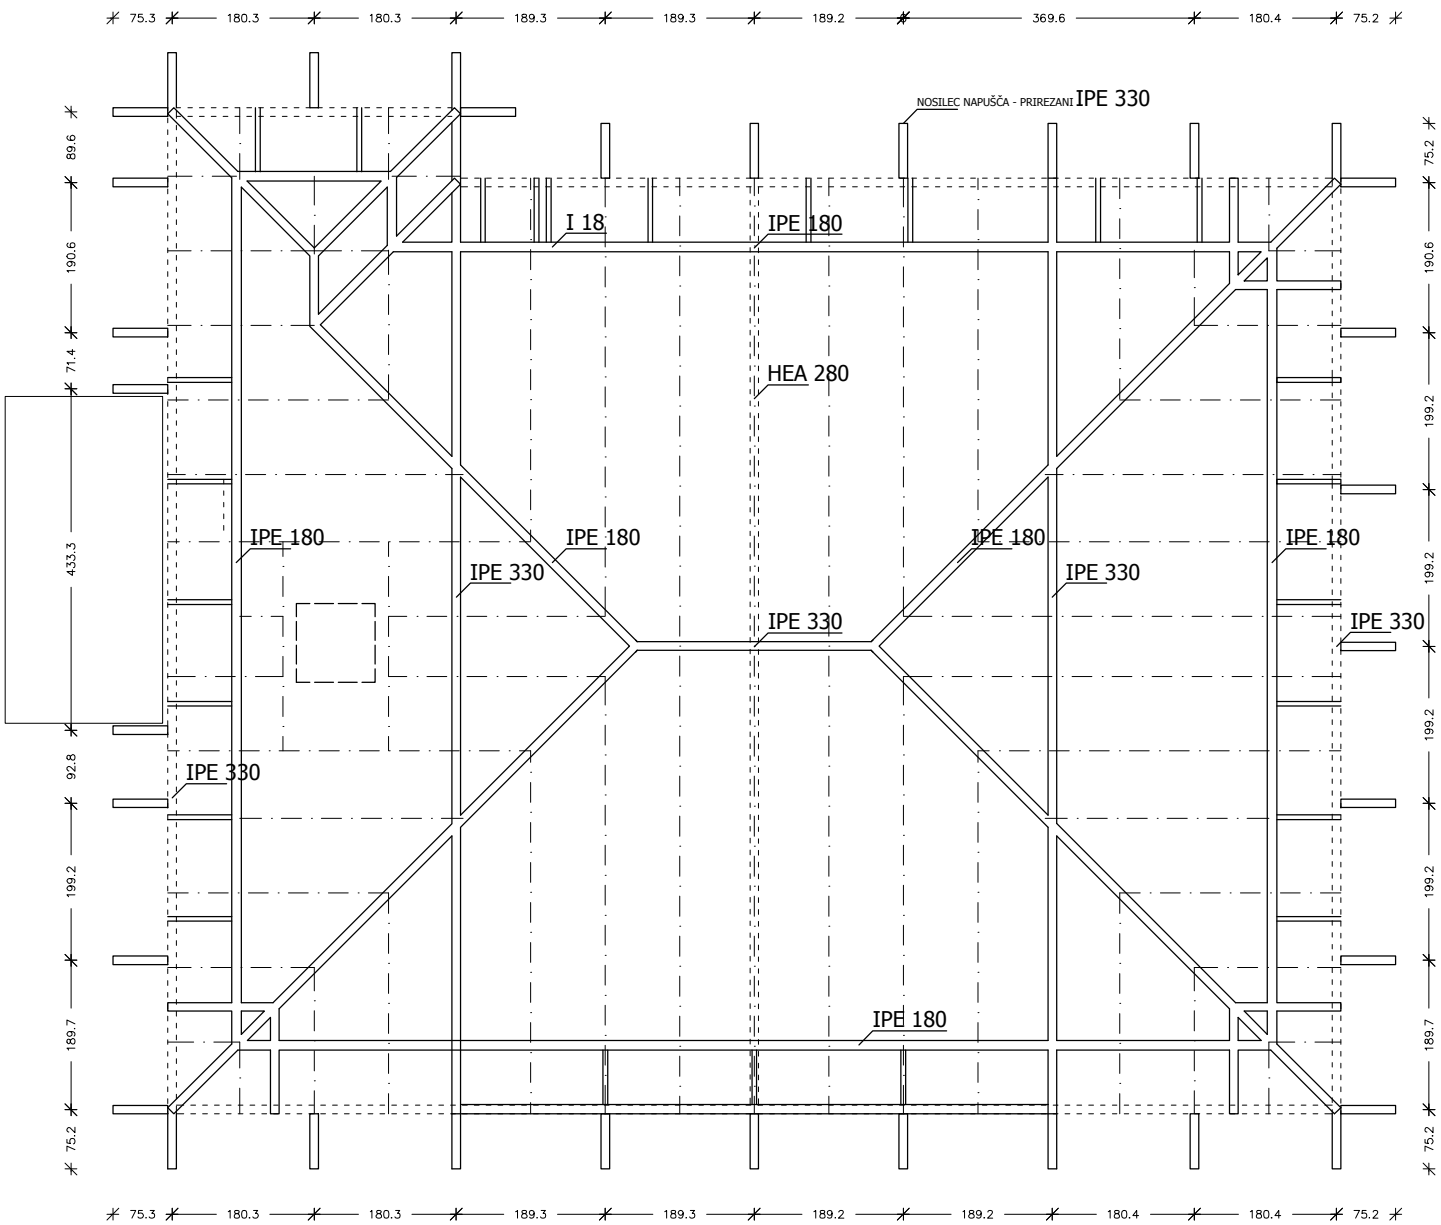

JEKLENA NOSILNA KONSTRUKCIJA
ŠKARNIKI

Eipprova 9a
1000 Ljubljana
SLOVENIJA

URH ARHITEKTI

gsm: +386 41 660 410
E-mail: urh.arhitekti@siol.net

investitor/ naročnik	Center šolskih in obšolskih dejavnosti	odg. vodja projekta	mag. Bruno Urh, u.d.i.a. IZS A-0100				
naziv objekta	Poslovni objekt ČŠOD	odgovorni projektant	mag. Bruno Urh, u.d.i.a. IZS A-0100				
vrsta projekta	PZI - sprememba	soavtor	Jože Senčar, u.d.i.a. IZS A-0912				
vrsta načrta	Načrt arhitekture - novo stanje						
risba	Tloris ostrešja						
opombe							
št. projekta	74/2005/2021	merilo	1:50	datum	JUN 2021	št. načrta	3