


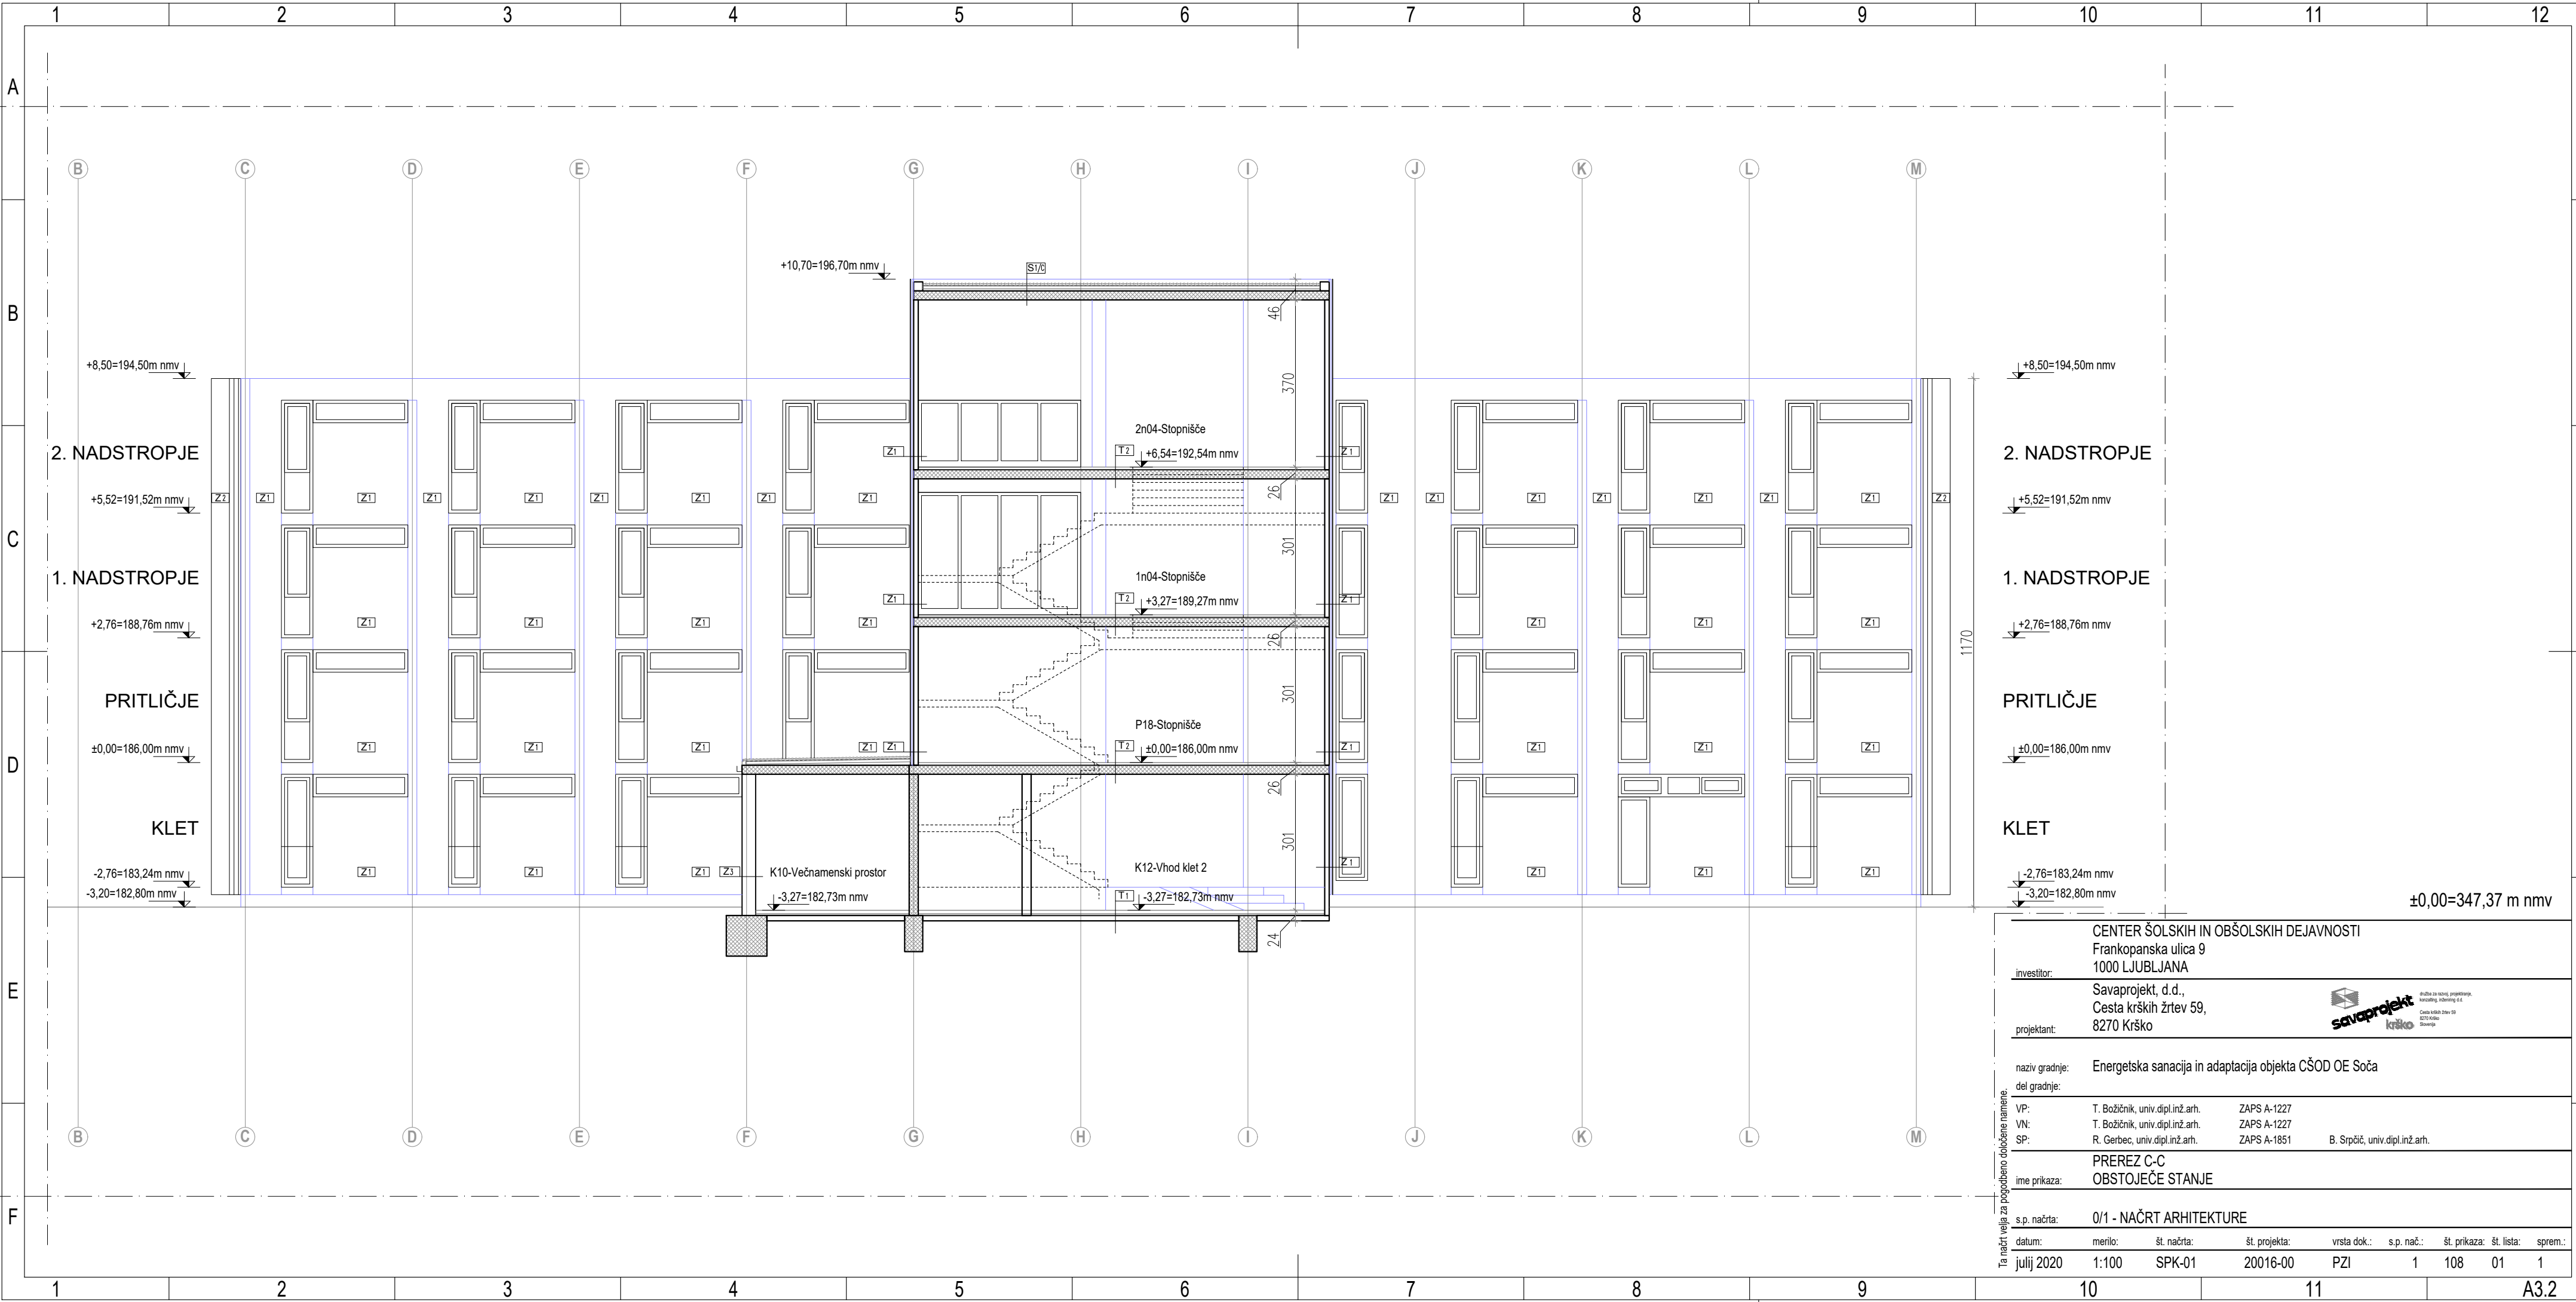

CENTER ŠOLSKIH IN OBŠOLSKIH DEJAVNOSTI Frankopanska ulica 9 1000 LJUBLJANA							
investitor:	Savaprojekt, d.d., Cesta krških žrtev 59, 8270 Krško						
projektant:	savaprojekt krško inštitut za razvoj, projektiranje, izvajanje, izdajanje d.o.o. Cesta krških žrtev 59 8270 Krško Slovenija						
naziv gradnje:	Energetska sanacija in adaptacija objekta ČŠOD OE Soča						
del gradnje:	VP: T. Božičnik, univ.dipl.inž.arh. ZAPS A-1227 VN: T. Božičnik, univ.dipl.inž.arh. ZAPS A-1227 SP: R. Gerbec, univ.dipl.inž.arh. ZAPS A-1851 B. Srpčič, univ.dipl.inž.arh.						
ime prikaza:	PREREZ C-C OBSTOJEČE STANJE						
s.p. načrta:	0/1 - NAČRT ARHITEKTURE						
datum:	merilo:	št. načrta:	št. projekta:	vrsta dok.:	s.p. načrta:	št. prikaza:	št. lista:
julij 2020	1:100	SPK-01	20016-00	PZI	1	108	01
							1

Ta načrt velja za pogodbeno določeno namene.